


リバティホール平面図

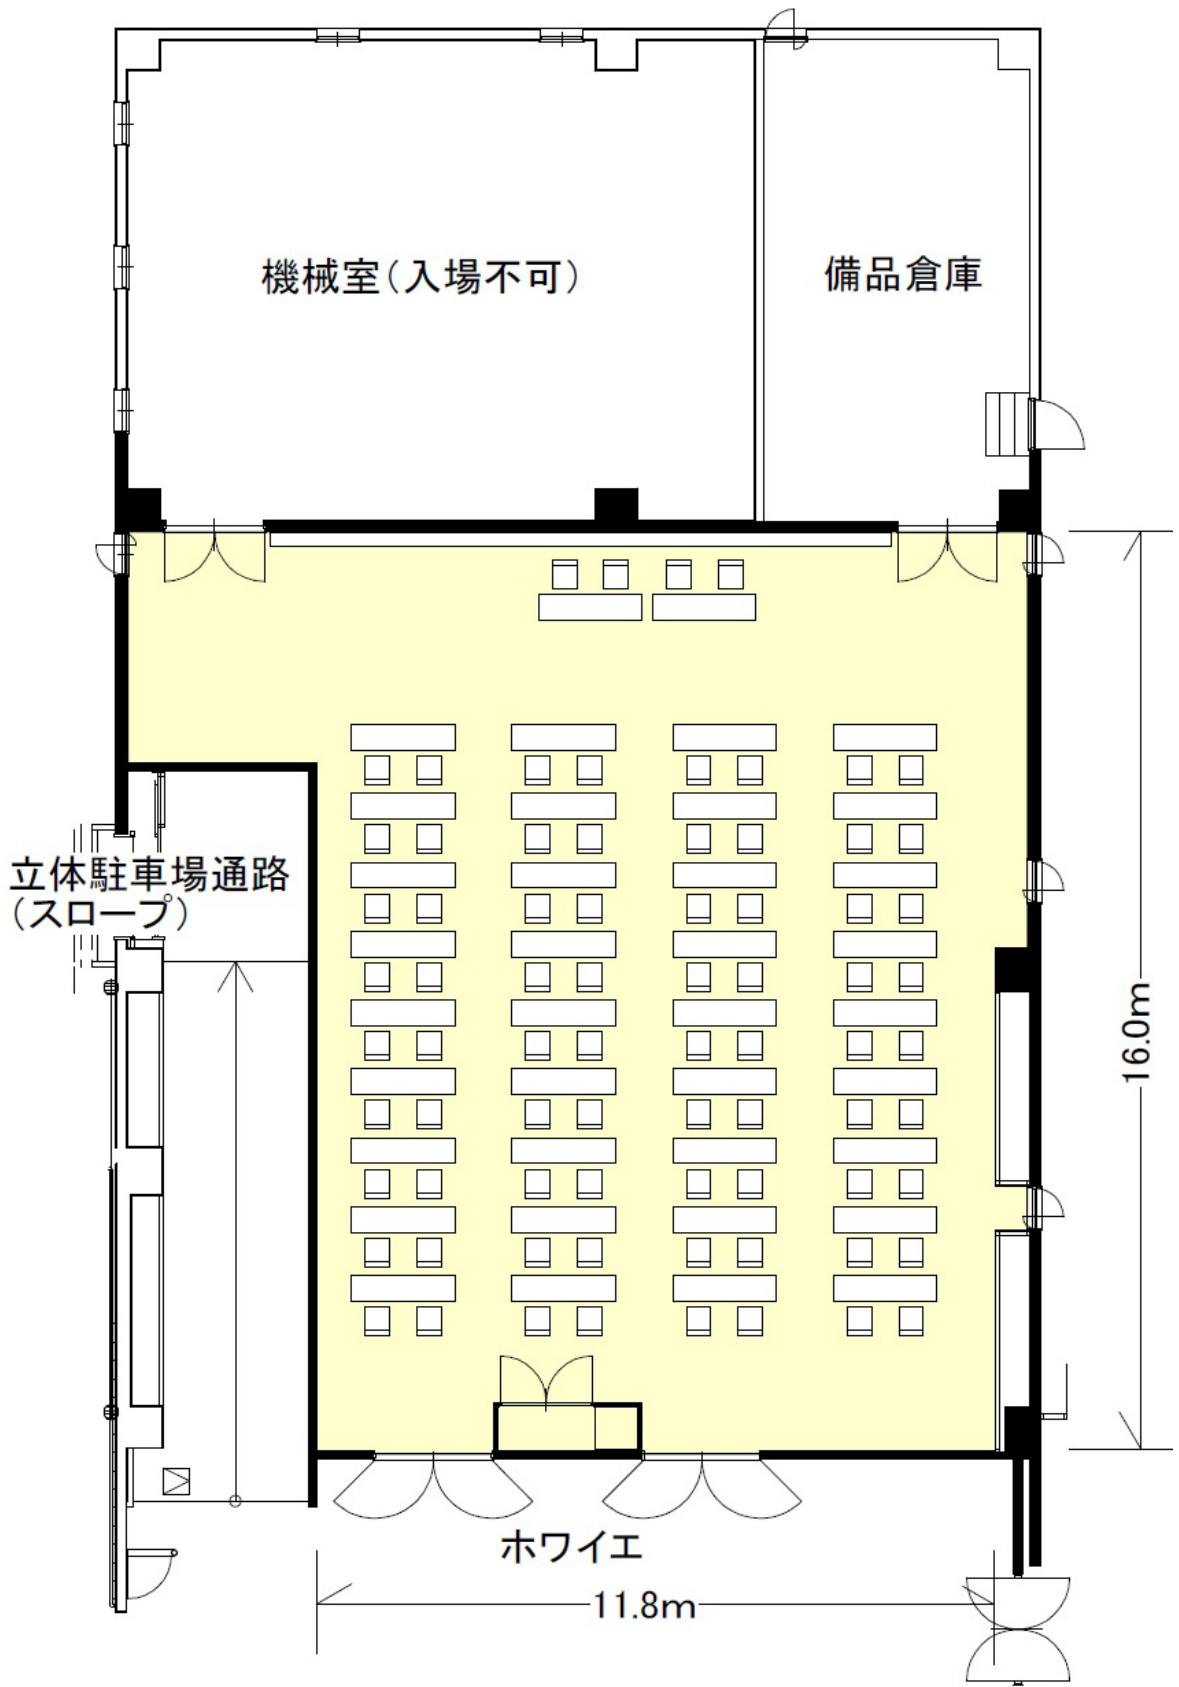

テーブル・椅子セット
二人掛けの場合 72脚
三人掛けの場合 108人

